


# СХЕМА ПЛАНОВО ВЫСОТНОГО ОБОСНОВАНИЯ РАЗБИВОЧНОЙ СЕТИ

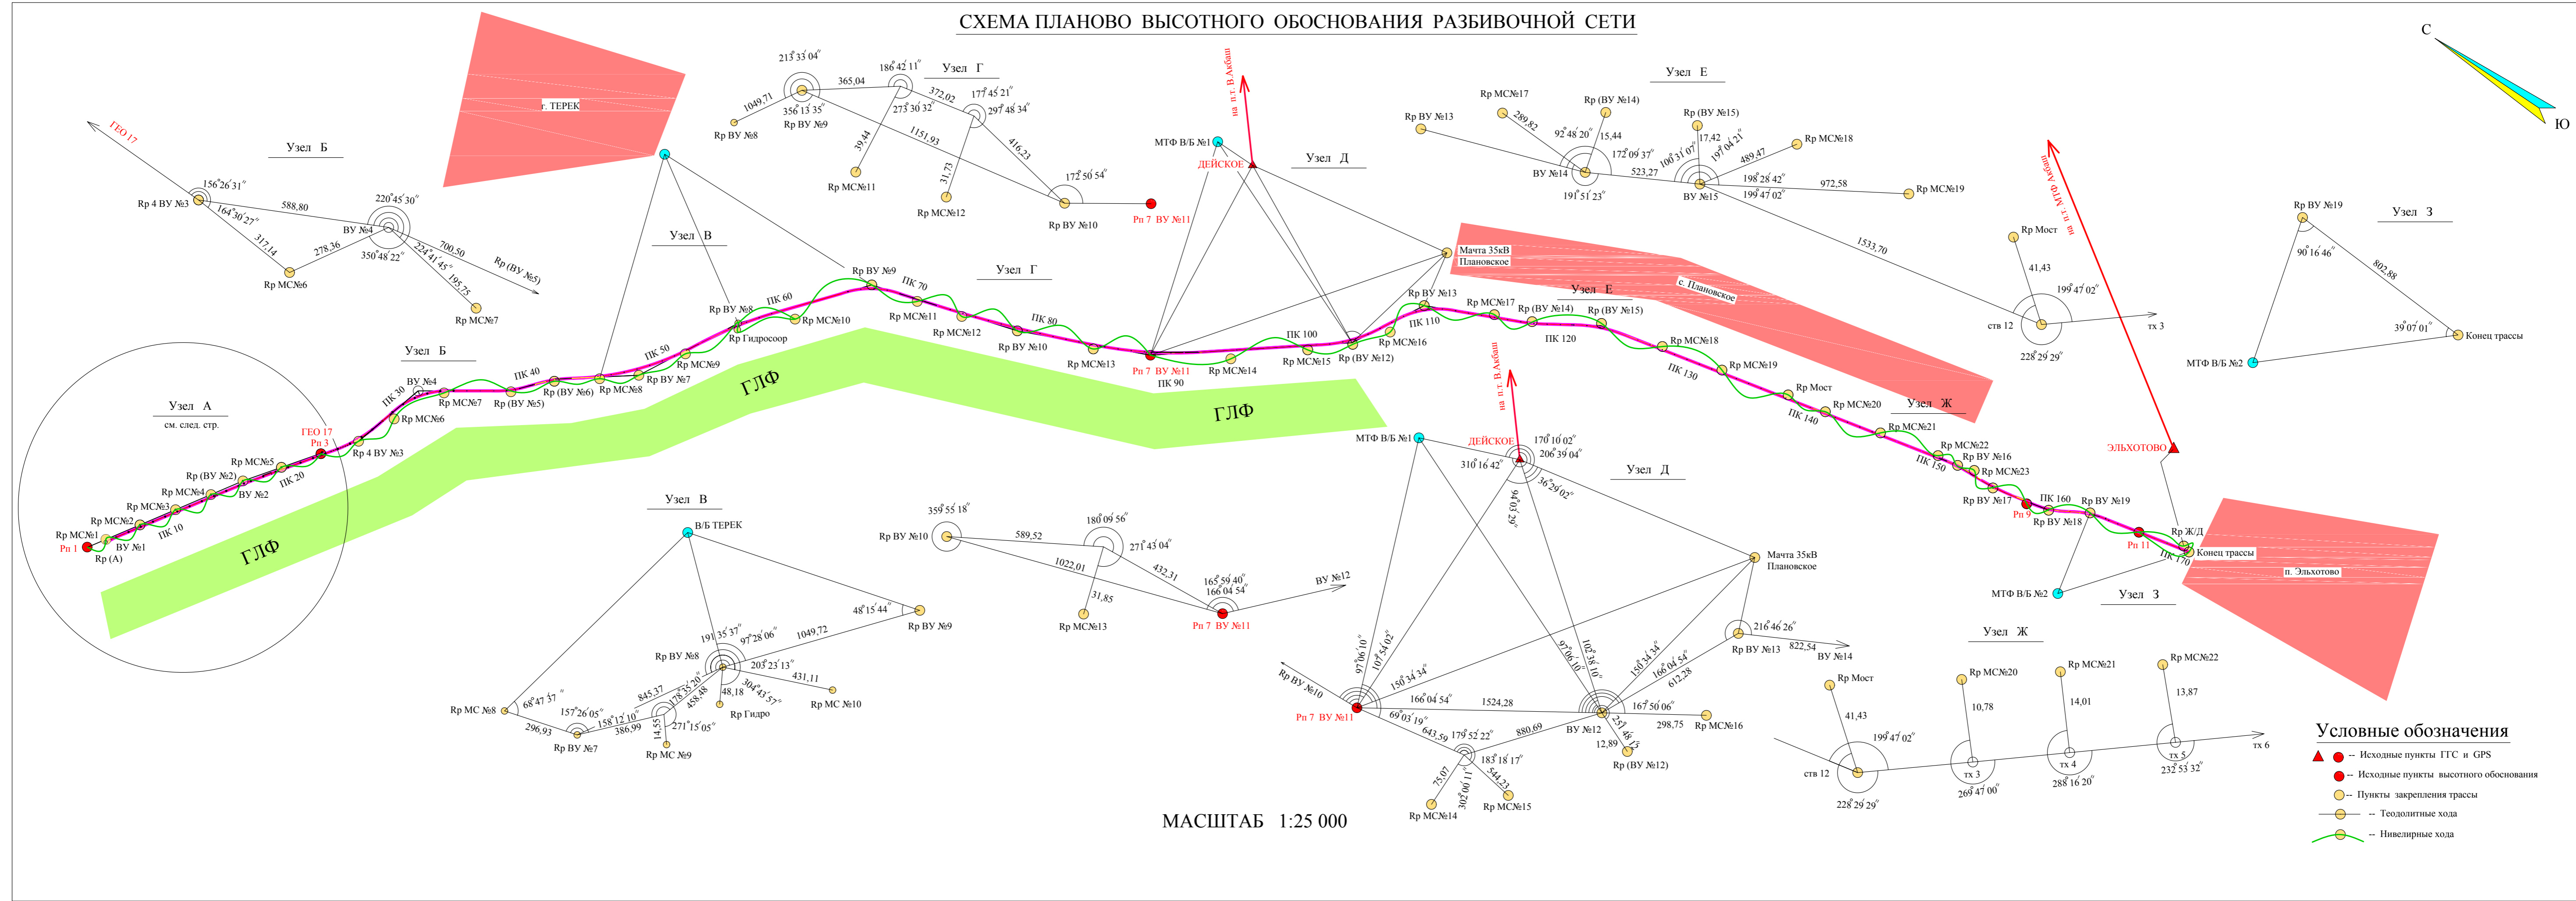

МАСШТАБ 1:25 000

- Условные обозначения**
- ▲ ● -- Исходные пункты ГТС и GPS
  - -- Исходные пункты высотного обоснования
  - -- Пункты закрепления трассы
  - -- Теодолитные хода
  - -- Нивелирные хода