
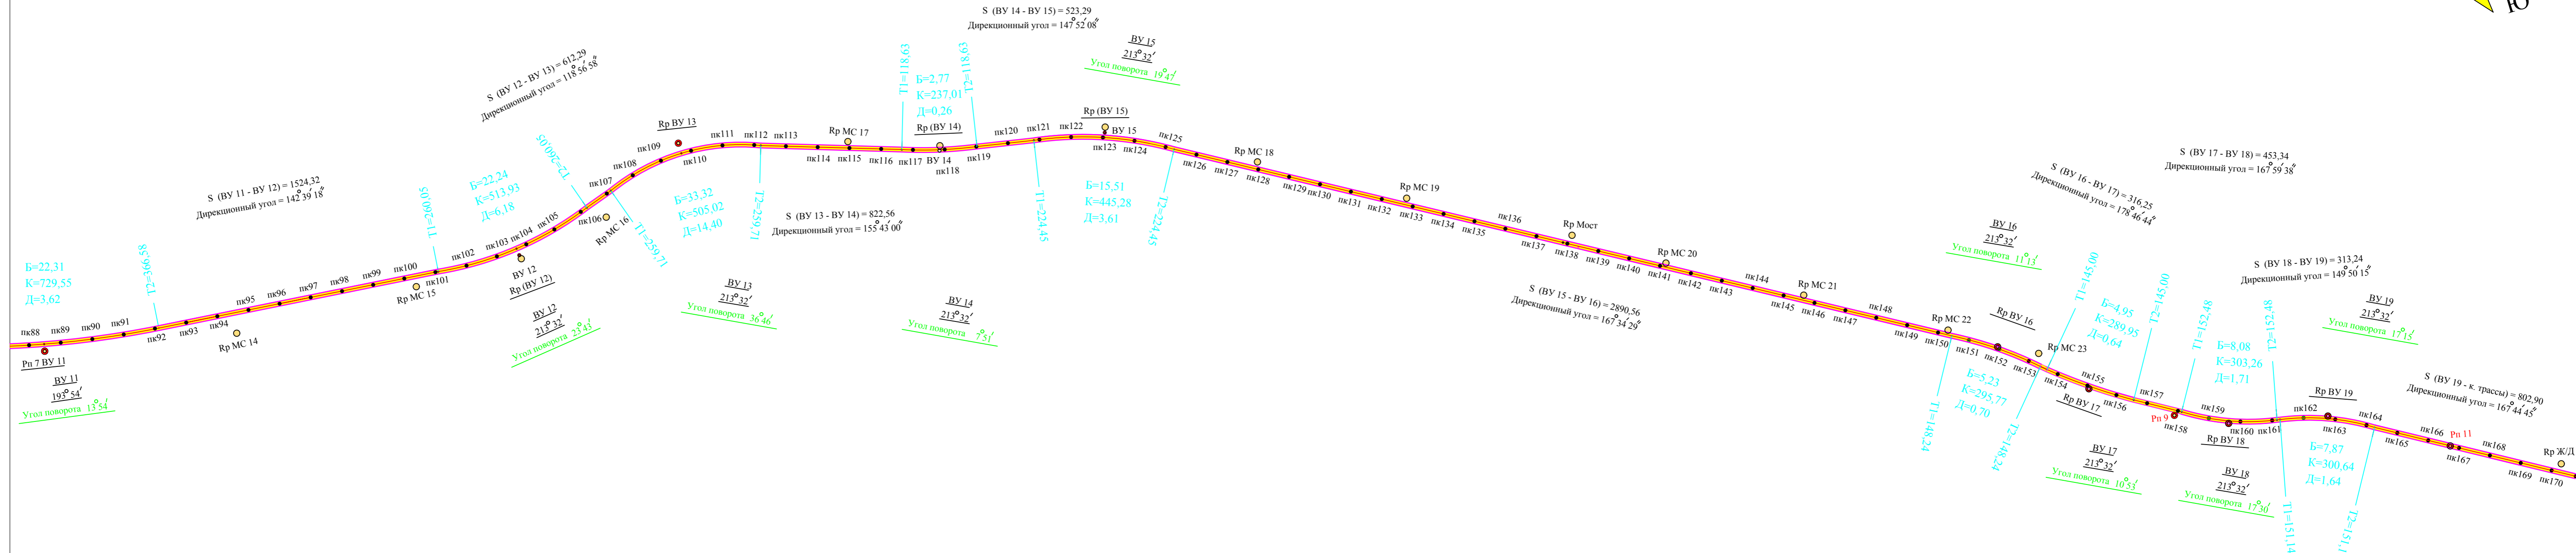


ВЫНОС ПРОЕКТА В НАТУРУ ПЛАН РАЗБИВОЧНОГО ЧЕРТЕЖА по результатам полевых топографо-геодезических работ

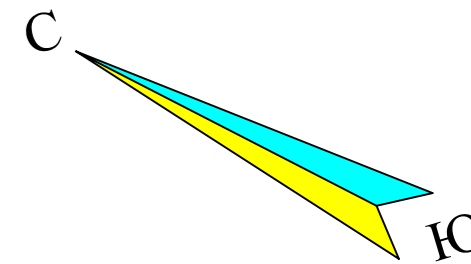

Условные обозначения

- вершина угла и репер
- вершина угла и значения угла поворота трассы
- пункты (временные репера) закрепления трассы
- ось трассы
- проектные края полотна строящейся автодороги
- пикеты

ПРИМЕЧАНИЕ: Детальная разбивка на вершинах углов элементов круговой и переходной кривой проведена согласно проекту и в соответствии с нормами действующих инструкции а также руководствуйсь ВСН 208-89

Должность	Фамилия	Подпись	Дата	МИНИСТЕРСТВО ТРАНСПОРТА И ДОРОЖНОГО ХОЗЯЙСТВА КБР		
Гип				ГП КБР ОАО "ТЕРСКОЕ ДРСУ"		ОАО ПСП "СевкавНИИНагротром"
Гл. инж.				Строительство автомобильной дороги "Минеральные воды-Георгиевск-Прохладный-Терек-Эльхотво" на участке объезда г.Терек и с.Плановское Терского района КБР.		Стадия Лист Листов
Геодезист				ВЫНОС ПРОЕКТА В НАТУРУ		ПЛАН ТРАССЫ М 1:10 000
				2	2	